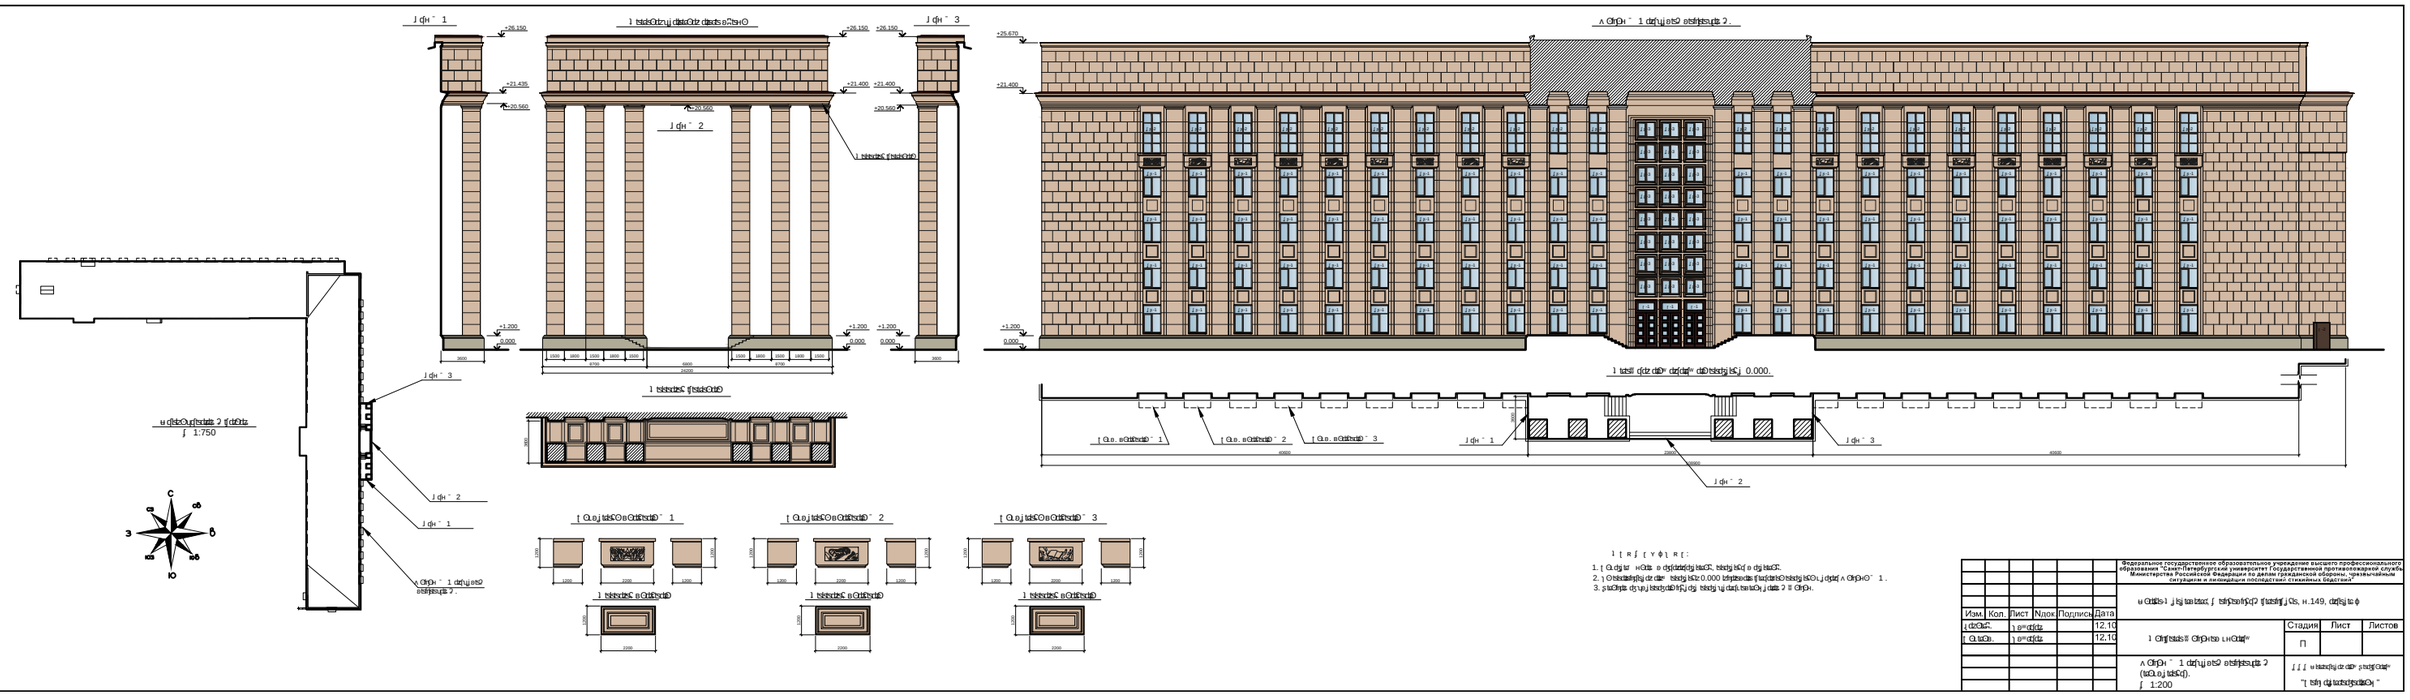

1. [illegible]
2. [illegible] 0.000 [illegible] 1.
3. [illegible]

Изм.	Кол.	Лист	Nдок	Подпись	Дата
[illegible]		[illegible]			12.10
[illegible]		[illegible]			12.10

Федеральное государственное образовательное учреждение высшего профессионального образования "Санкт-Петербургский университет Государственной противопожарной службы Министерства Российской Федерации по делам гражданской обороны, чрезвычайным ситуациям и ликвидации последствий стихийных бедствий"

[illegible] н.149, [illegible]

Стадия	Лист	Листов
П		

[illegible] 1:200

[illegible]

Инв. № подл. | Подпись и дата | Взам. инв. №